


Legenda




Zakres opracowania

 

Projektowany krawężnik betonowy 15x30 cm (wyniesiony +12cm ponad krawędź jezdni)




Wyznaczenie miejsc postojowych

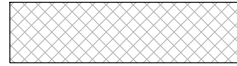


Projektowana nawierzchnia z płyty ażurowej, koloru szarego, gr. 10 cm

Nr inwentaryzacyjny

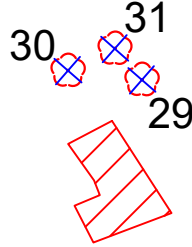

Drzewa do wycinki (klon srebrny)

Krzewy do wycinki

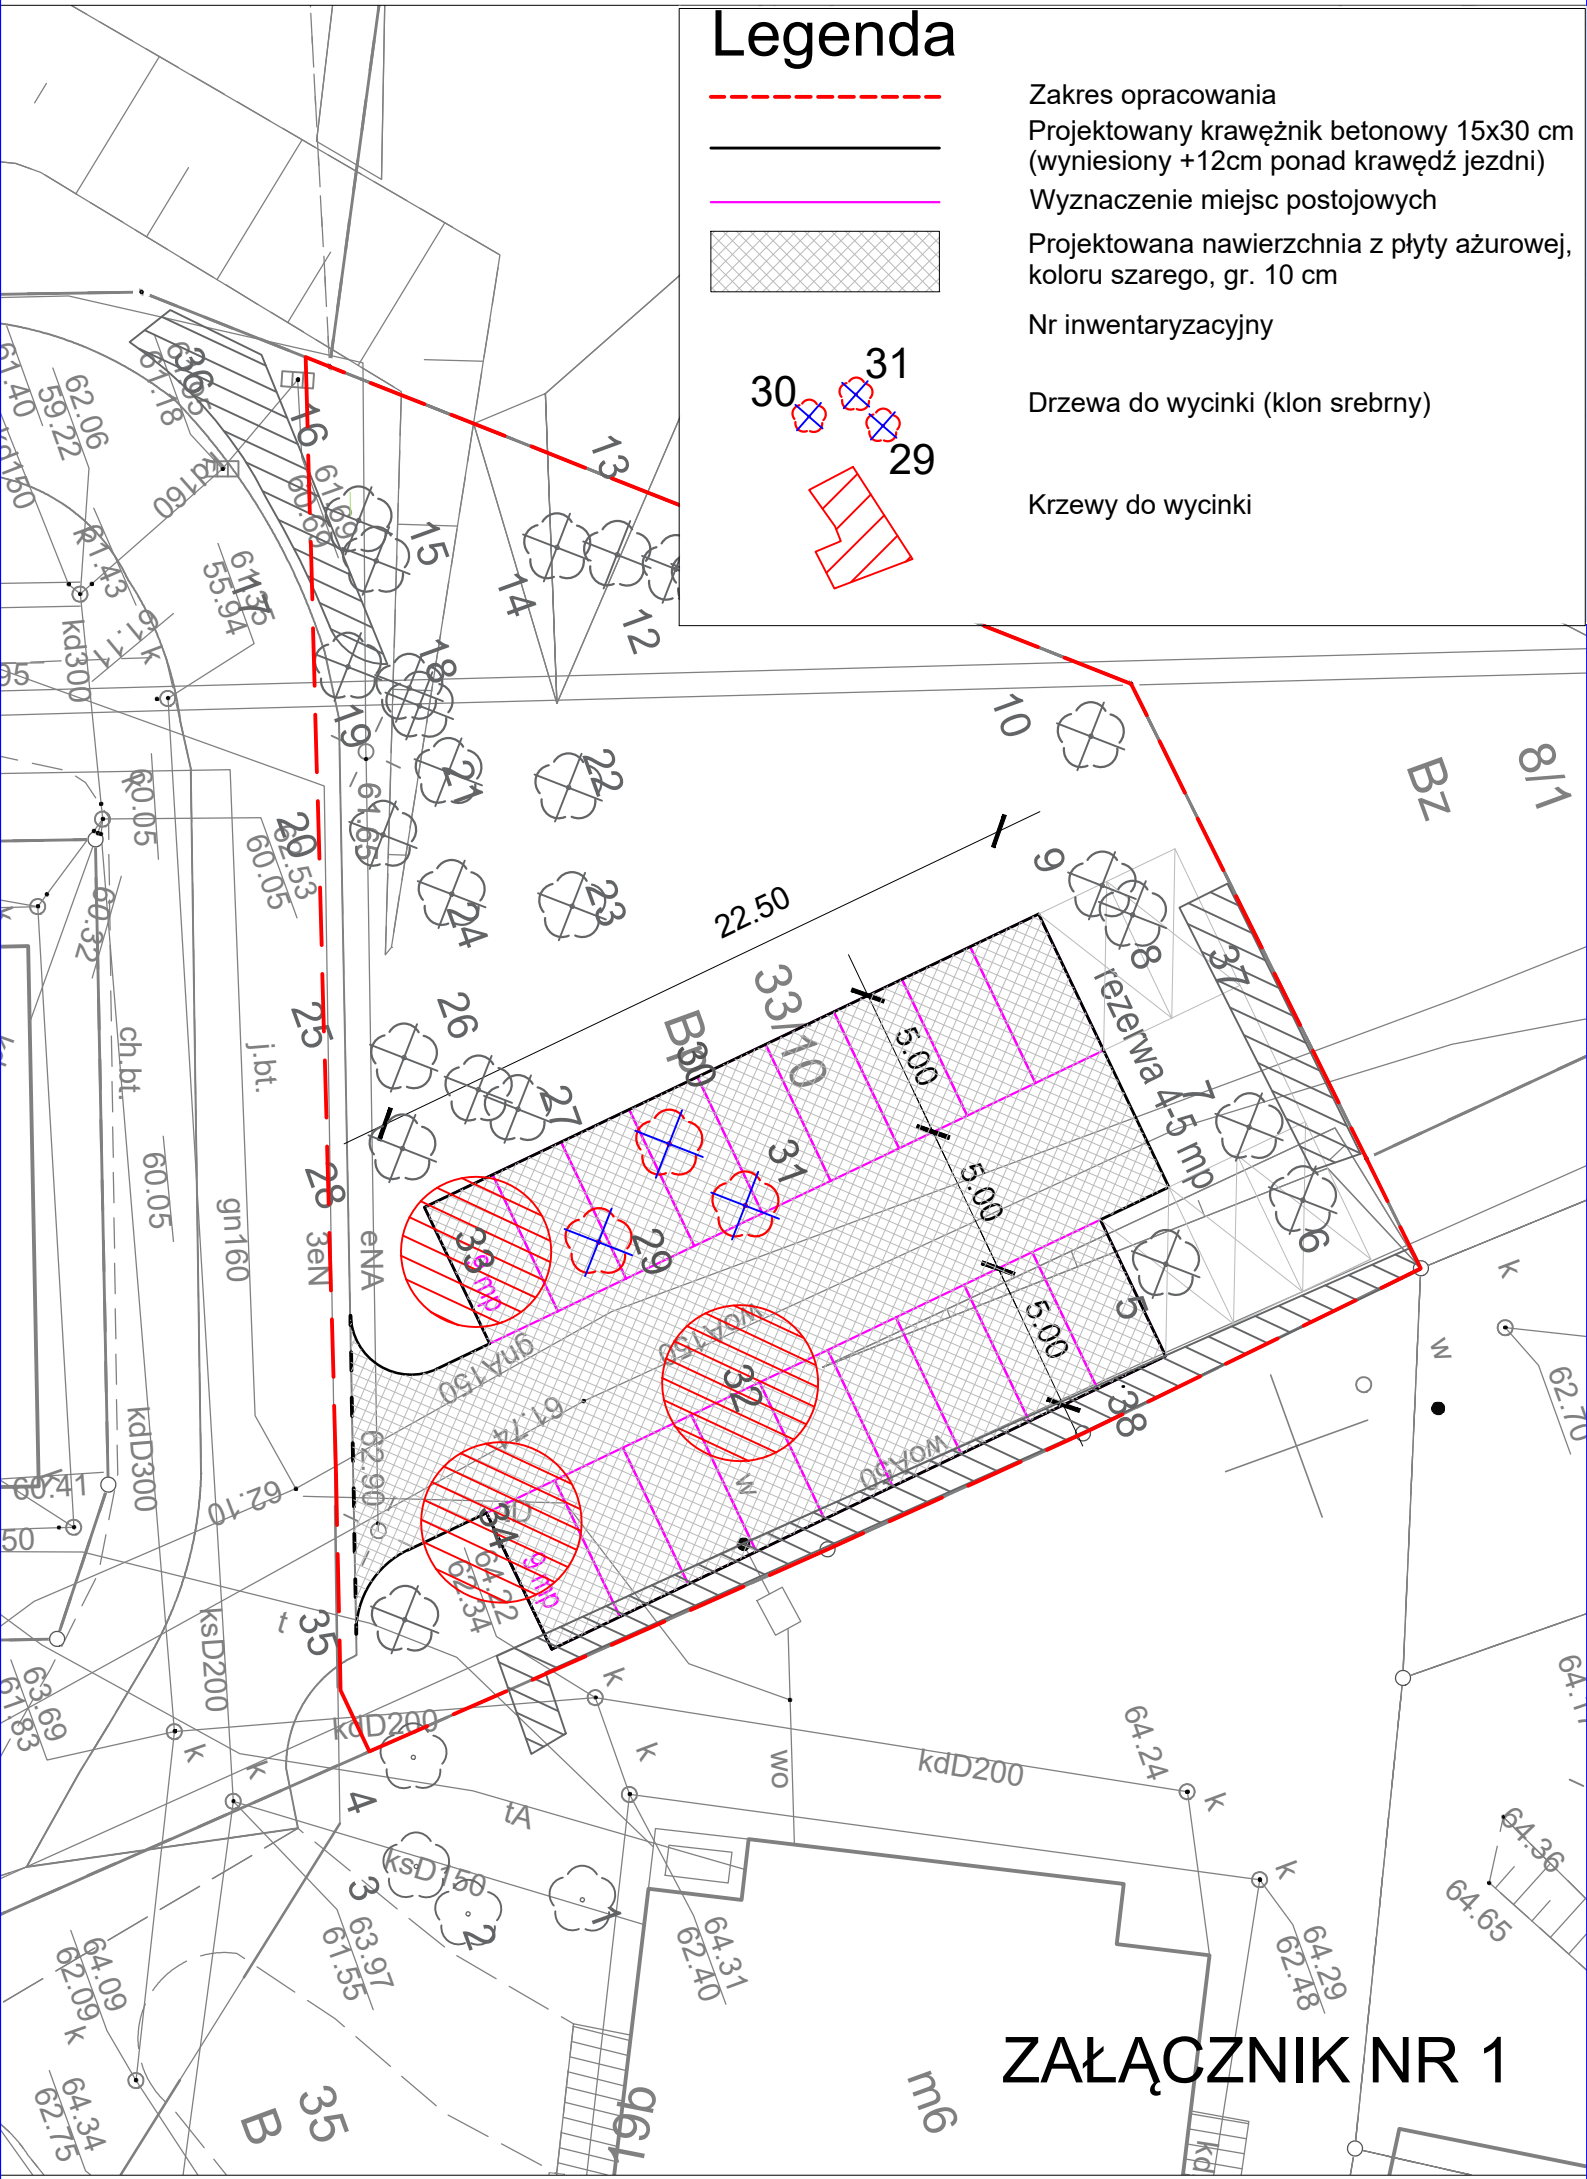

ZAŁĄCZNIK NR 1